


ATELIÉR URBEKO S.R.O. PREŠOV 08/2007

ŽUPČANY

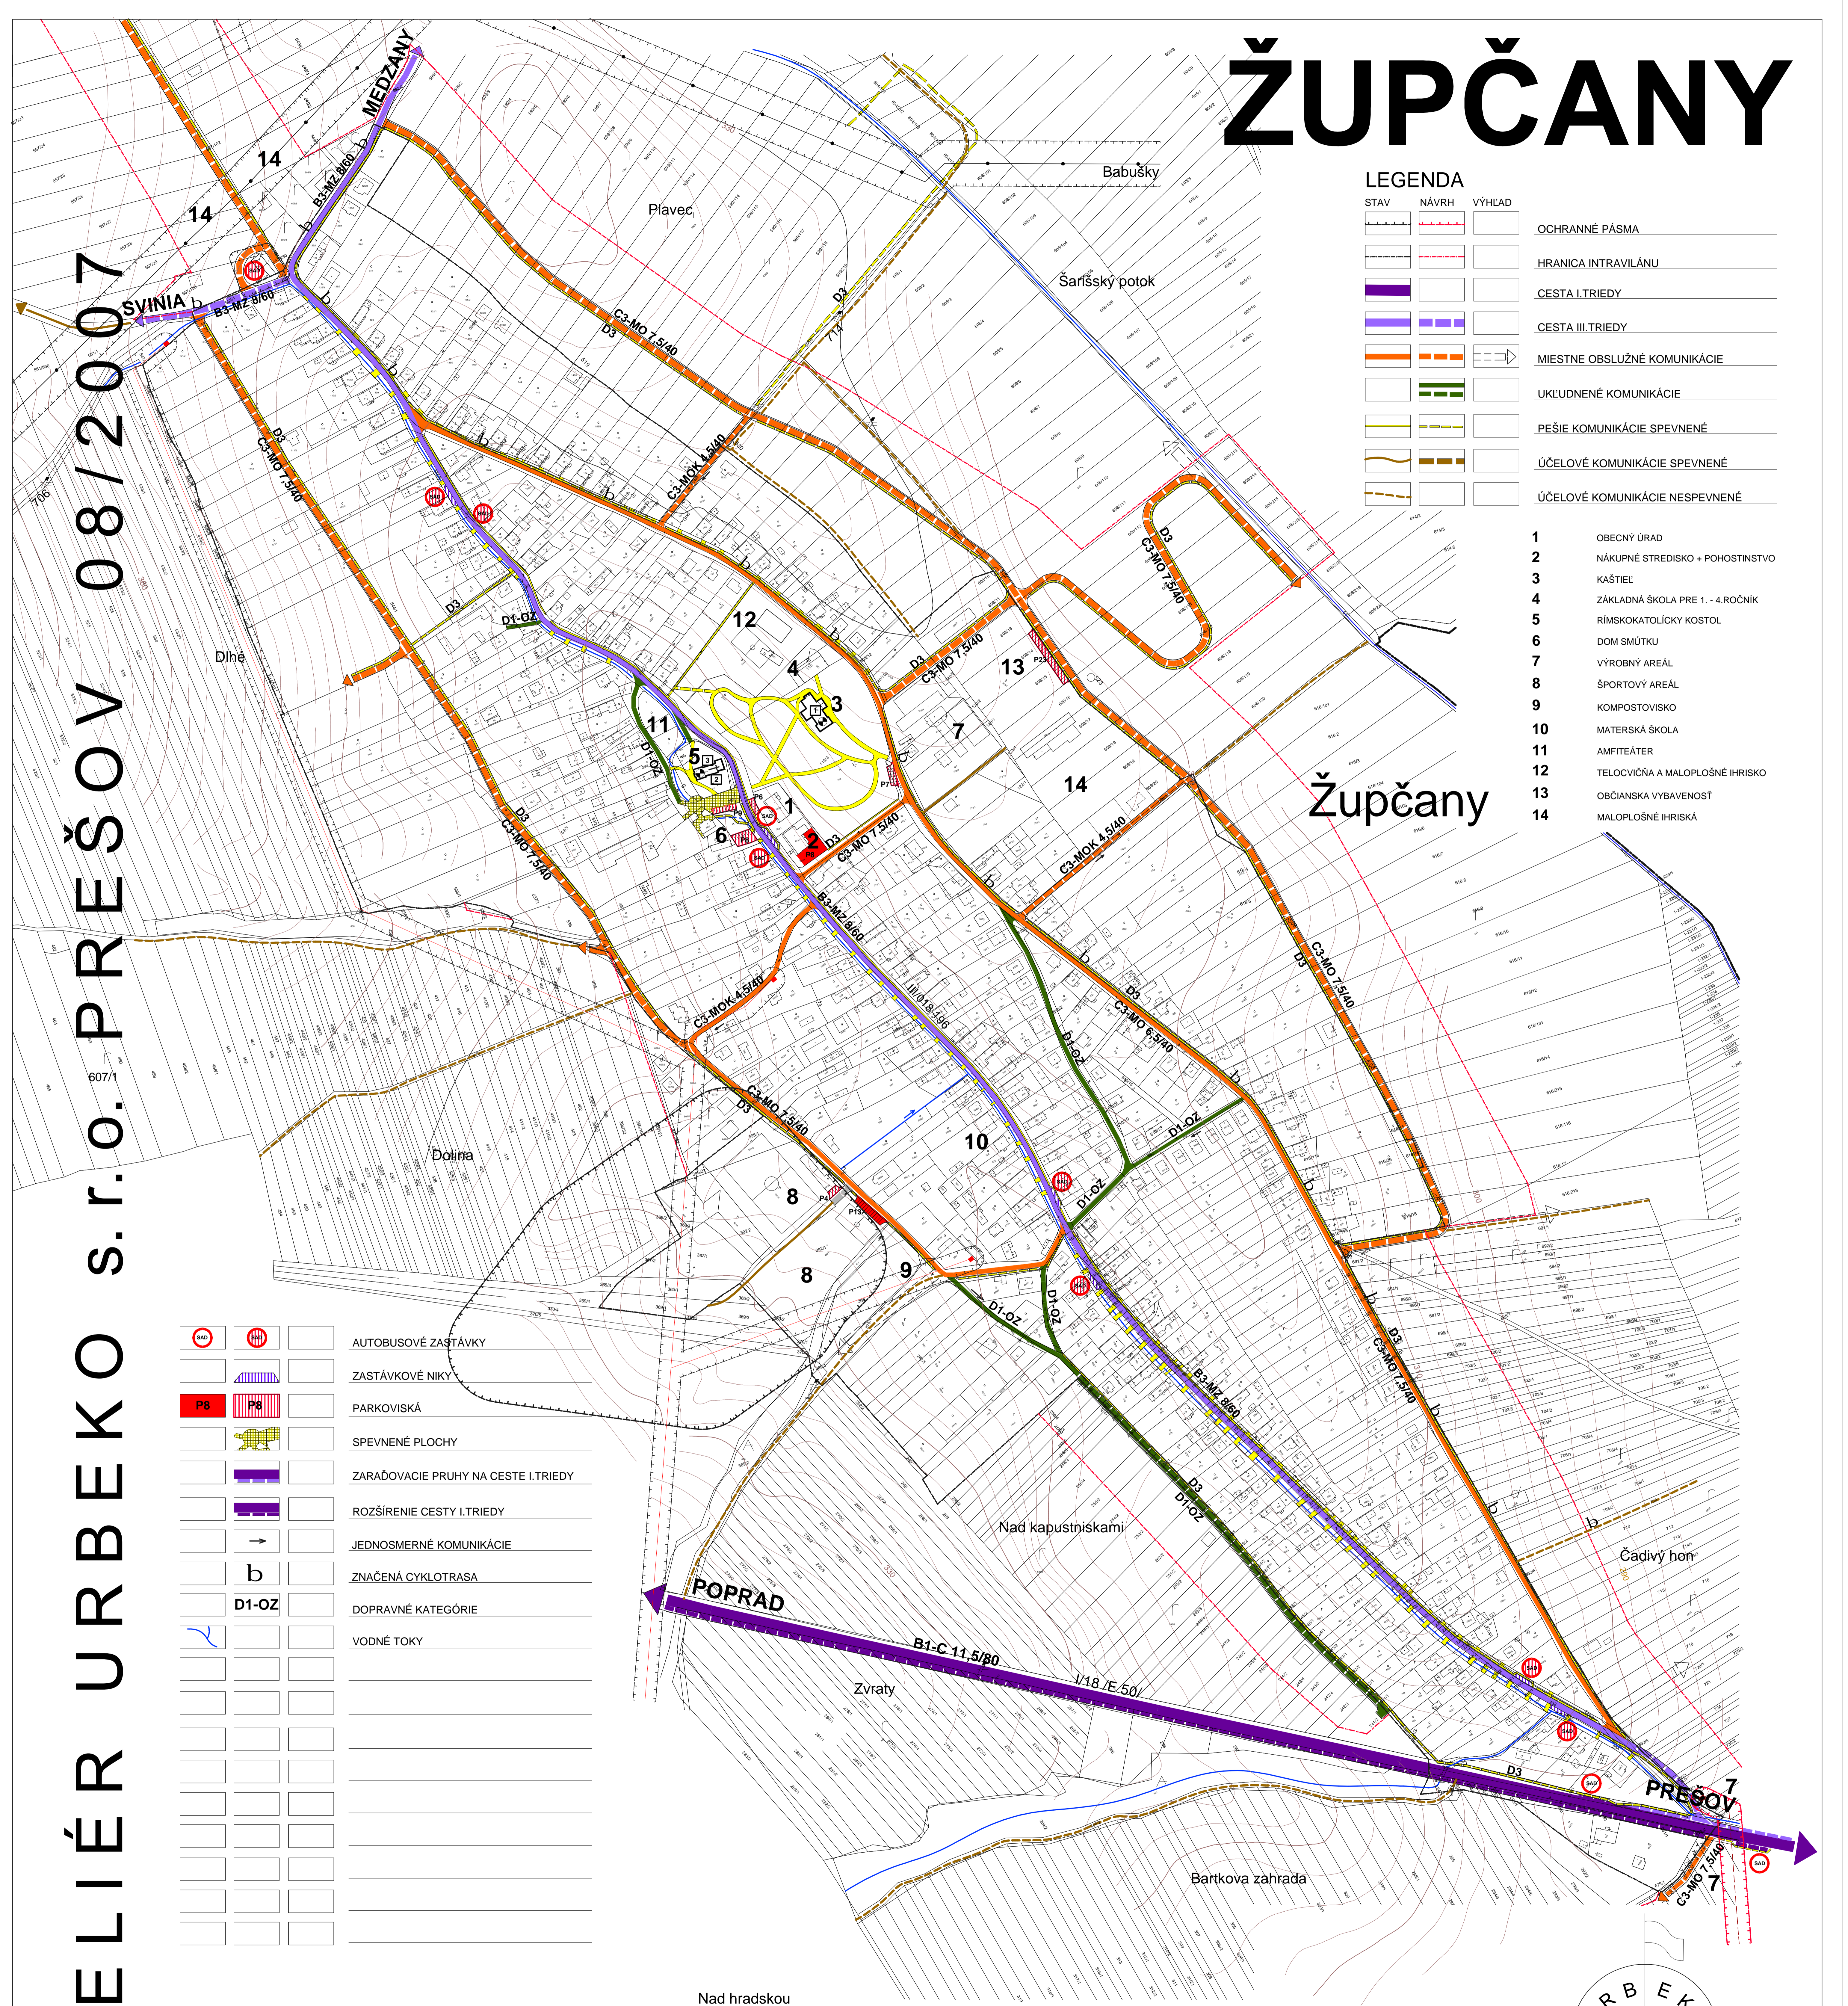


LEGENDA

STAV	NÁVRH	VÝHLAD	
			OCHRANNÉ PÁSMA
			HRANICA INTRAVILÁNU
			CESTA I. TRIEDY
			CESTA III. TRIEDY
			MIESTNE OBSLUŽNÉ KOMUNIKÁCIE
			UKLUDNENÉ KOMUNIKÁCIE
			PEŠIE KOMUNIKÁCIE SPEVNENÉ
			ÚČELOVÉ KOMUNIKÁCIE SPEVNENÉ
			ÚČELOVÉ KOMUNIKÁCIE NESPEVNENÉ

- 1 OBECNÝ ÚRAD
- 2 NÁKUPNÉ STREDISKO + POHOŠTINSTVO
- 3 KAŠTIEL
- 4 ZÁKLADNÁ ŠKOLA PRE 1. - 4. ROČNÍK
- 5 RÍMSKOKATOLICKÝ KOSTOL
- 6 DOM SMŮTKU
- 7 VÝROBNÝ AREÁL
- 8 ŠPORTOVÝ AREÁL
- 9 KOMPOSTOVISKO
- 10 MATERSKÁ ŠKOLA
- 11 AMFITEÁTER
- 12 TELOCVIČNA A MALOPLOŠNÉ IHRISKO
- 13 OBČIANSKA VYBAVENOSŤ
- 14 MALOPLOŠNÉ IHRISKA

	AUTOBUSOVÉ ZASTÁVKY
	ZASTÁVKOVÉ NIKY
	PARKOVISKÁ
	SPEVNENÉ PLOCHY
	ZARAĐOVACIE PRUHY NA CESTE I. TRIEDY
	ROZŠÍRENIE CESTY I. TRIEDY
	JEDNOSMERNÉ KOMUNIKÁCIE
	ZNAČENÁ CYKLOTRASA
	DOPRAVNÉ KATEGÓRIE
	VODNÉ TOKY

ÚZEMNÝ PLÁN OBCE

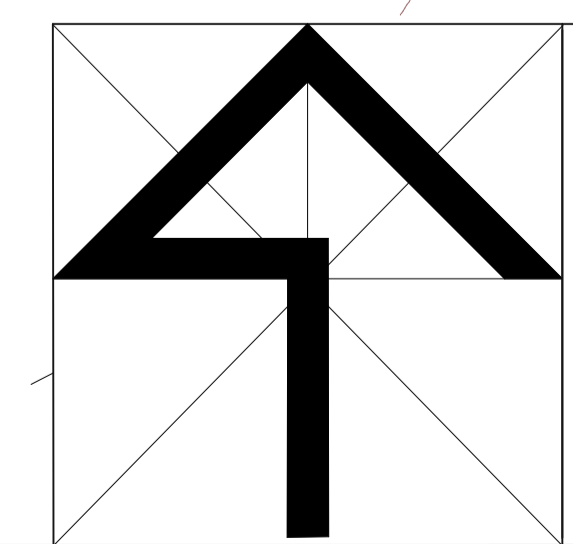

M=1:2000

ATELIÉR URBEKO S.R.O. PREŠOV	
NÁZOV ZAKAZKY	ÚPN - O - ŽUPČANY
STUPEŇ, KATEGÓRIA	NÁVRH
OBŠAH VÝKRESU	NÁVRH DOPRAVY
HLAVNÝ RIEŠITEĽ	ZHOTOVITEĽ
Ing. arch. Vladimír Ligus	KRESLIL
	Koňariková Janka
OBSTARÁVATEĽ	Obec Župčany
DÁTUM	09 / 2007
MIERKA	1 : 2000
ČÍSLO VÝKRESU	4