


ŽUPČANY

LEGENDA

STAV	NÁVRH	VÝHLAD	
			OCHRANNÉ PÁSMA
			HRANICA INTRAVILÁNU
			VN.EL.ROZVODY 22KV
			TRAFOSTANICE
			NN.EL.ROZVODY VZDUŠNÉ
			NN.EL.ROZVODY KÁBELOVÉ
			REGULAČNÁ STANICA PLYNU
			VYSOKOTLAKÝ ROZVOD PLYNU
			STREDOTLAKÝ ROZVOD PLYNU

- 1 OBEČNÝ ÚRAD
- 2 NÁKUPNÉ STREDISKO + POHOSTINSTVO
- 3 KAŠTIEL
- 4 ZÁKLADNÁ ŠKOLA PRE 1. - 4. ROČNÍK
- 5 RÍMSKOKATOLÍCKY KOSTOL
- 6 DOM SMŮTKU
- 7 VÝROBNÝ AREÁL
- 8 ŠPORTOVÝ AREÁL
- 9 KOMPOSTOVISKO
- 10 MATERSKÁ ŠKOLA
- 11 AMFITEÁTER
- 12 TELECVIČNIA A MALOPLÔŠNÉ IHRISKO
- 13 OBCIANSKA VYBAVENOSŤ
- 14 MALOPLÔŠNÉ IHRISKA

ATELIÉR URBEKO S.R.O. PREŠOV 08/2007

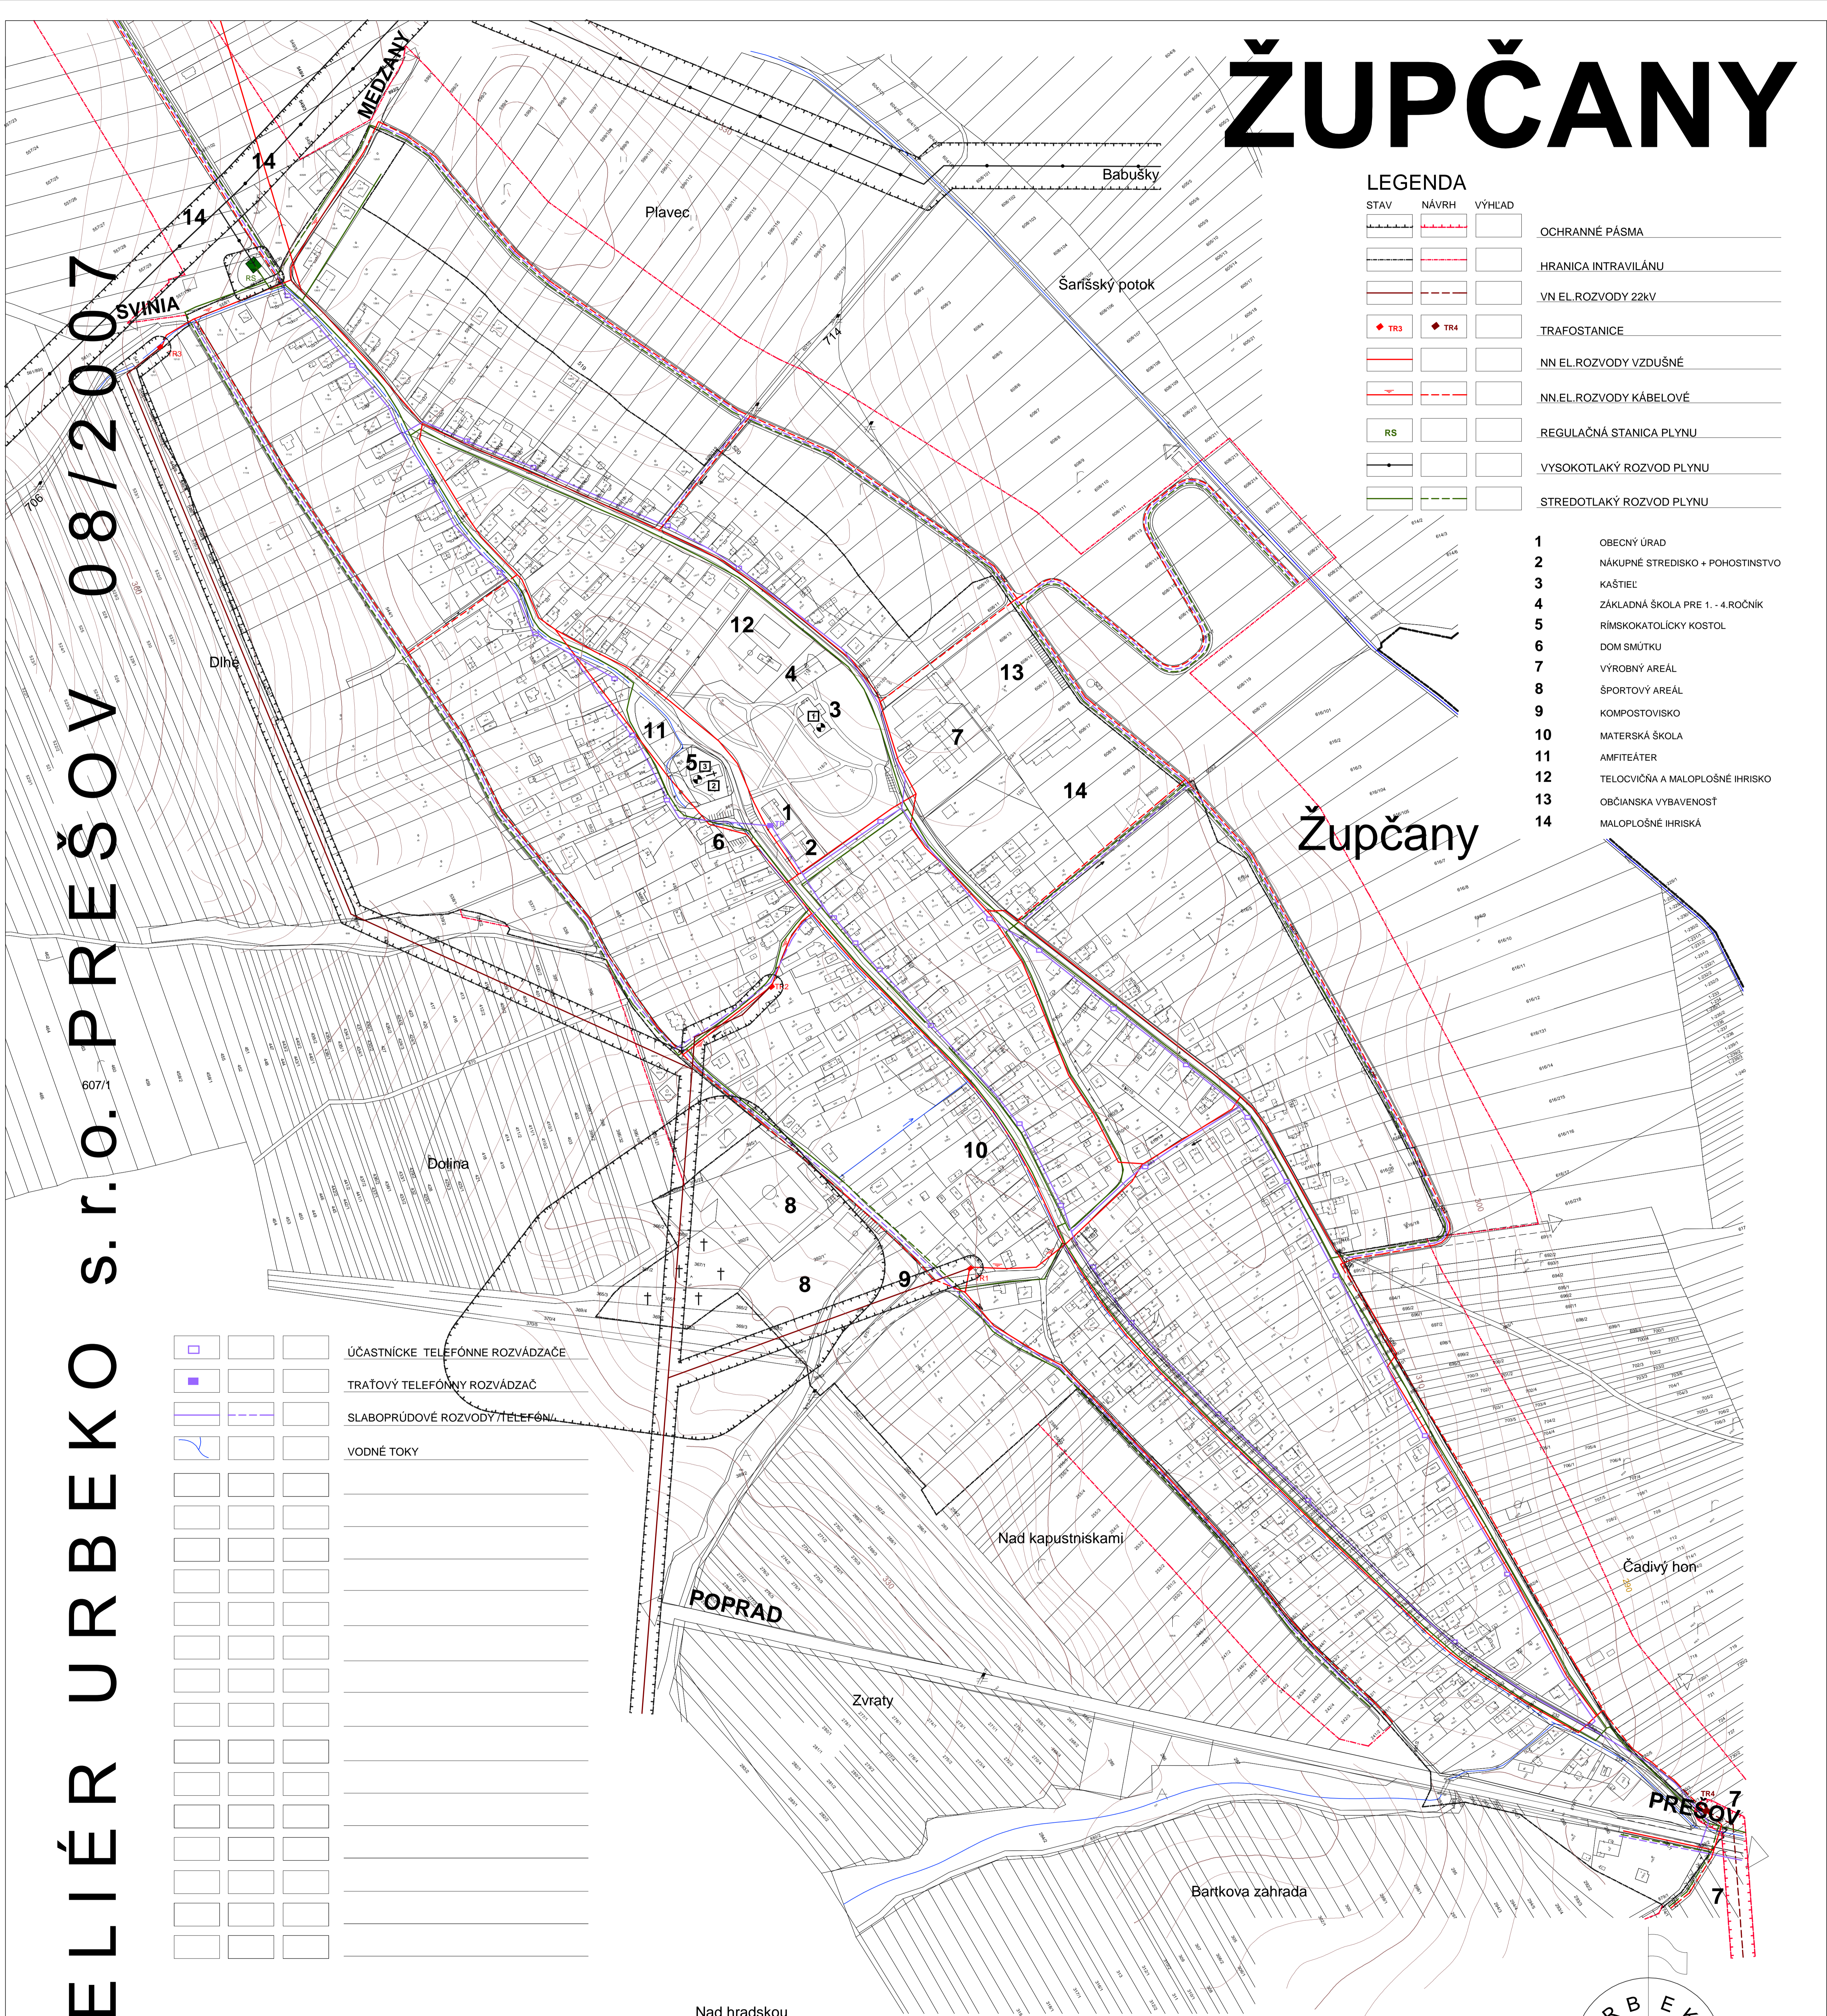

	ÚČASTNÍCKE TELEFÓNNE ROZVÁDZACE
	TRÁTOVÝ TELEFÓNNY ROZVÁDZAČ
	SLABOPRÚDOVÉ ROZVODY / TELEFÓN
	VODNÉ TOKY

ÚZEMNÝ PLÁN OBCE

ATELIÉR URBEKO S.R.O. PREŠOV		OBSTARÁVATEL Obec Župčany
NÁZOV ZÁKAZKY	ÚPN - O - ŽUPČANY	DAŤUM 09 / 2007
STUPEŇ, KATEGÓRIA	NÁVRH	MERKA 1 : 2000
OBSAH VÝKRESU	NÁVRH ENERGETIKY	ČÍSLO VÝKRESU 6
HLAVNÝ RIEŠITEĽ Tigard Václav Ligeš	ZHOTOVITEĽ	KRESLIL Kučmerková Jarka

M=1:2000